7

Département de l'Hérault

VILLE DE MONTPELLIER

PLAN D'ALIGNEMENT

-Rue de Centrayrargues-

(ex: C.V.O. N° 73)

ECHELLE : 1/500

Dressé par les
Services Techniques de la Ville
Le Directeur Général
Montpellier le,

Vu
Le Maire
Montpellier le, 19.1.67.

Vu
Le Commissaire Enqueteur
Montpellier le 26.1.67.

Vu
Le Préfet de l'Hérault
Montpellier le, 31 JAN. 1967

Pour le Préfet et par délégation
Le Directeur :

Signé : E. ETIENNE

POUR EXPÉDITION CONFORME
Pour le Préfet
Le Chef de Bureau

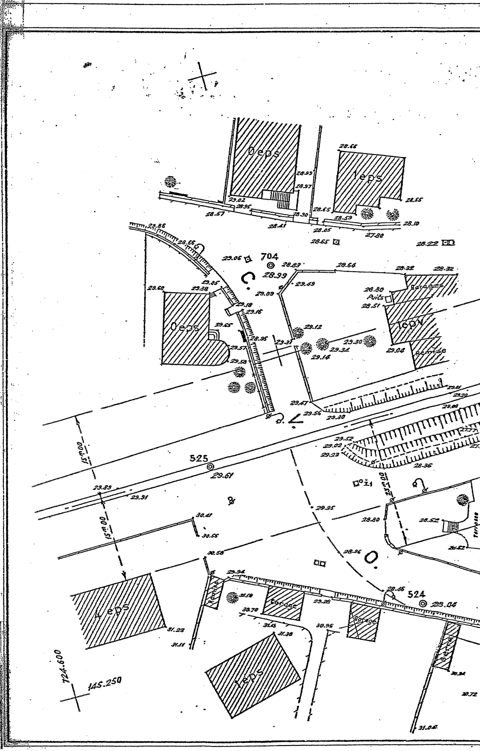

Deps
Ieps
Deps
Ieps
Puits
Remise
Garage
Garage
Ieps
Ieps
Terrasse
704
28.99
525
29.61
524
29.06
15m00
15m00
15m00
724.600
145.250

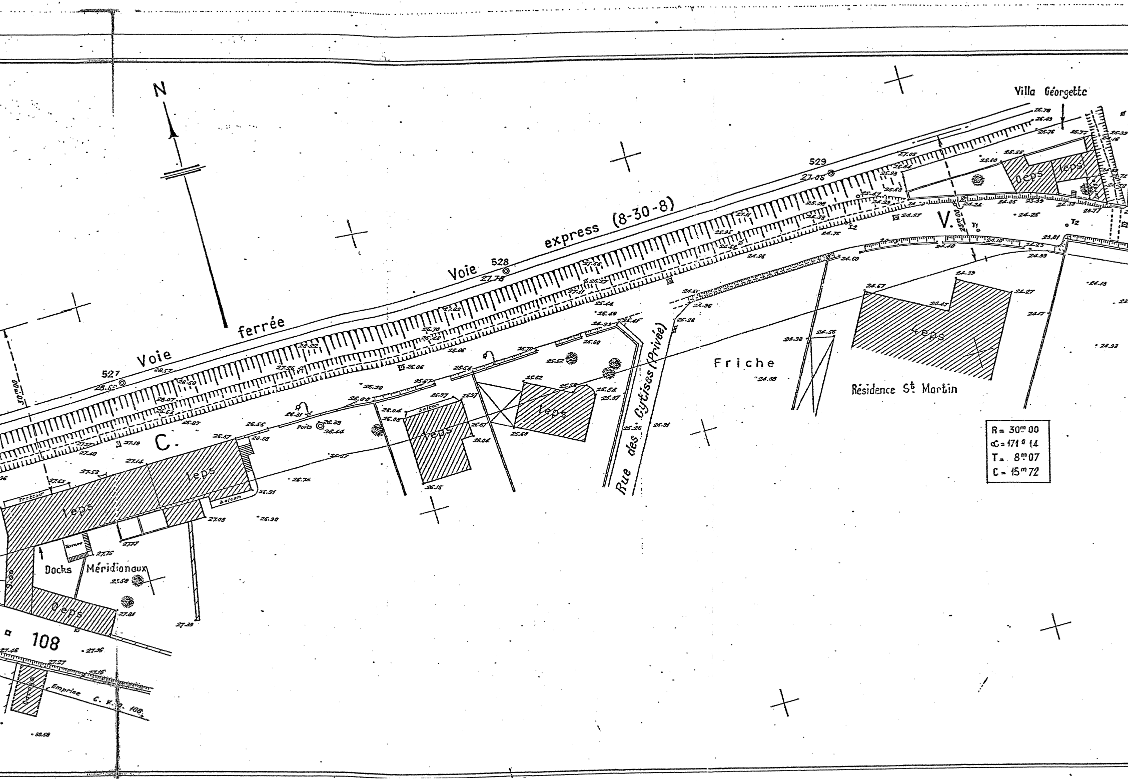
N
Voie ferrée express (8-30-8)
527
528
529
Villa Géorgette
V.
C.
Friche
Résidence St Martin
Rue des Cytises (Privée)
Docks Méridionaux
108
Emprise C. V. O. 108
Puits
balcon
Trottoir
Terrasse
leps
30m00
23m00
R = 30m 00
α = 171 g 14
T = 8m 07
C = 15m 72

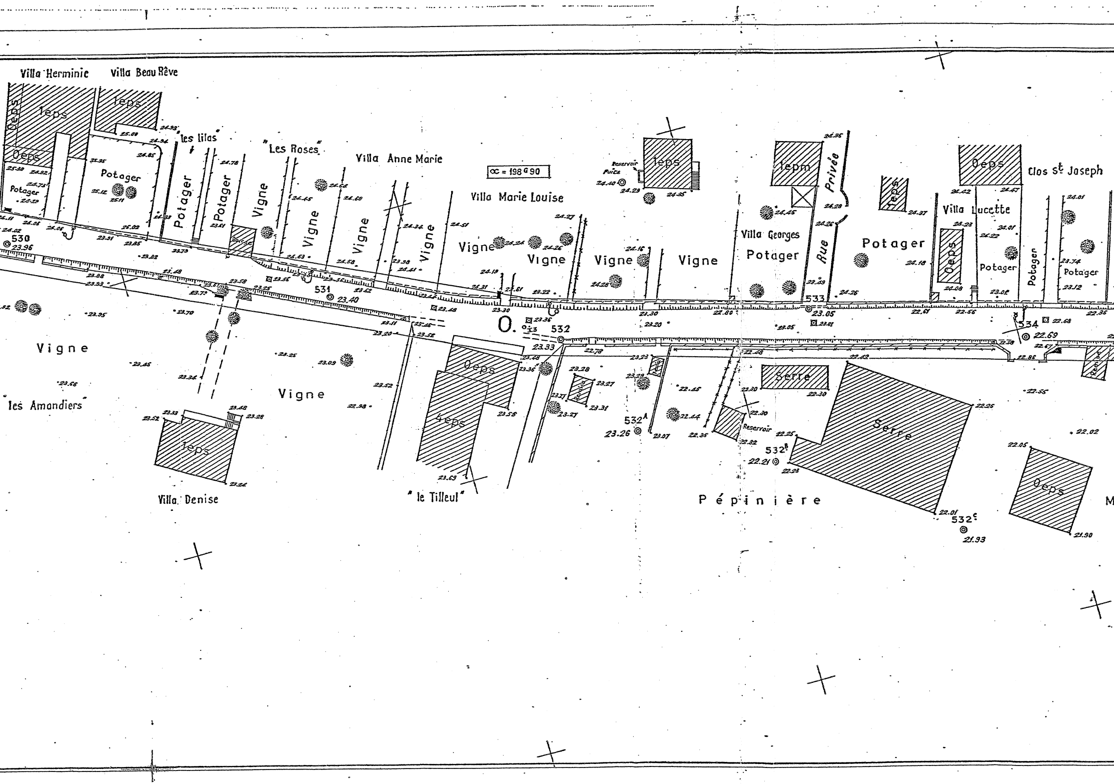
Villa Herminie
Villa Beau Rêve
1eps
0eps
Potager
"les lilas"
"Les Roses"
Villa Anne Marie
α = 198 G 90
Villa Marie Louise
Reservoir
Puits
1eps
1epm
Rue Privée
0eps
Clos St Joseph
Villa Lucette
Villa Georges
Potager
Vigne
Garage
530
23.96
531
23.40
O.
532
23.33
533
23.05
534
22.69
Vigne
les Amandiers
Villa Denise
"le Tilleul"
4eps
Remise
Serre
Reservoir
532A
23.26
532B
22.21
532C
21.93
Pépinière
M

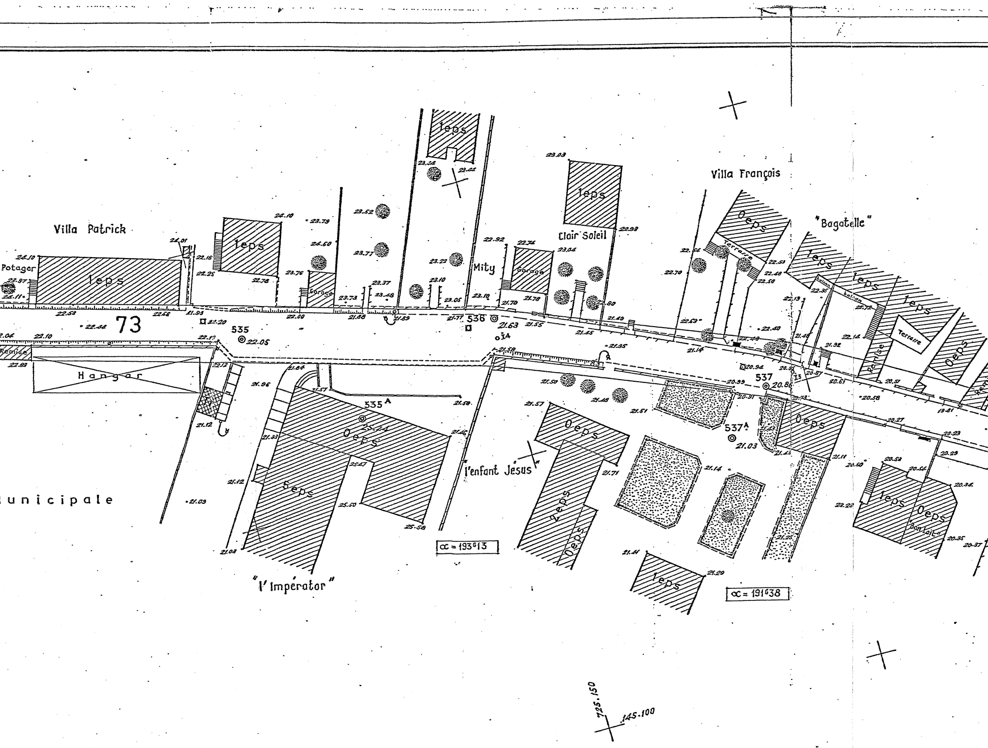
Villa Patrick
Potager
1eps
73
535
22.05
Remise
Hangar
unicipale
Garage
1eps
Mity
Garage
536
21.63
Clair Soleil
1eps
Villa François
"Bagatelle"
Terrasse
0eps
1eps
Terrasse
Remise
537
20.86
535 A
0eps
5eps
"l'Impérator"
l'enfant Jésus
0eps
2eps
0eps
1eps
537A
21.03
0eps
1eps
0eps
"Bon Lait"
α = 193G13
α = 191G38
725.150
145.100

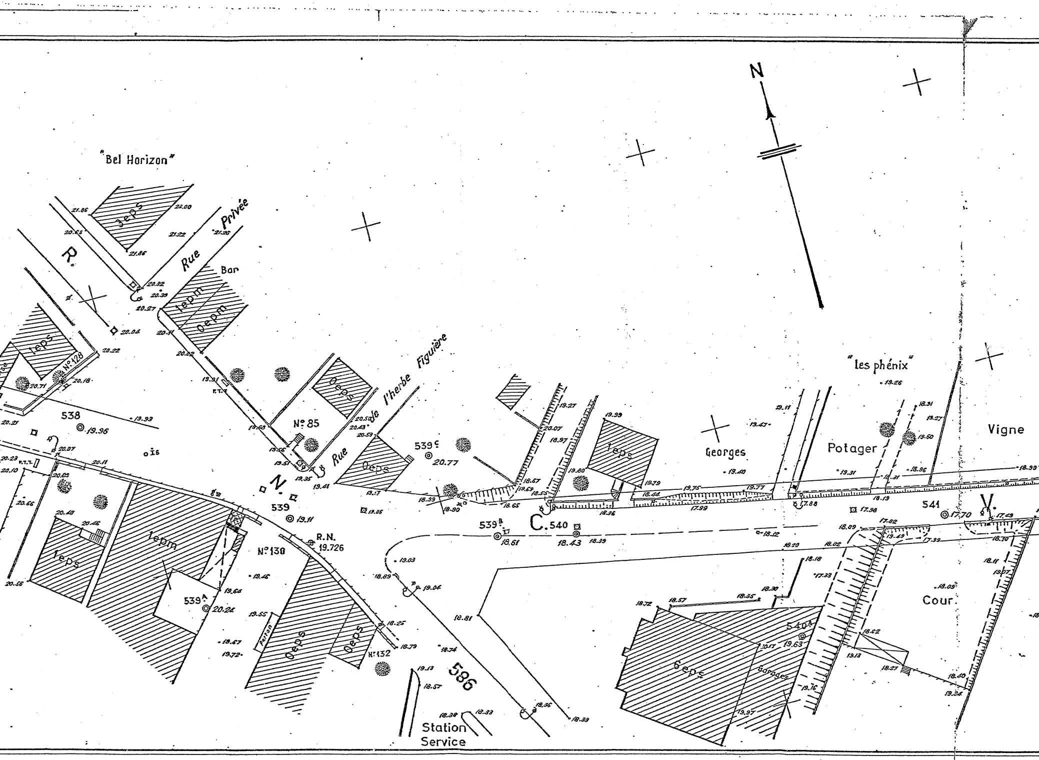

N
"Bel Horizon"
R.
N.
C.
V.
Rue Privée
Bar
Rue de l'herbe Figuière
3eps
1epm
0epm
1eps
0eps
6eps
N°128
N°85
N°130
N°132
538
539
539A
539B
539C
540
540A
541
586
R.N.
19.726
20.77
20.24
19.96
19.11
18.61
18.43
19.63
17.70
Perron
Station Service
Georges
Potager
Vigne
Cour
Garages
"Les phénix"
P.T.T.
21.86
23.00
20.65
21.22
21.26
20.32
20.39
20.27
20.04
20.11
20.22
20.02
20.18
20.71
19.91
19.93
19.68
19.56
19.51
19.35
19.41
20.50
20.43
20.53
19.17
19.06
18.99
18.90
18.65
18.67
19.69
18.55
19.27
20.07
18.97
19.80
19.99
19.79
18.44
18.36
19.75
17.99
19.77
19.40
19.47
19.11
19.31
19.26
17.88
18.19
17.98
18.31
19.27
19.60
18.96
18.31
18.99
17.49
18.70
17.82
18.09
19.49
17.99
18.12
18.20
18.02
18.18
17.33
18.30
18.35
18.57
18.72
20.17
19.76
19.97
18.62
19.13
18.27
18.40
19.34
18.11
19.07
18.09
18.39
19.03
18.89
19.04
18.81
18.74
18.33
18.36
18.38
18.33
19.13
18.57
18.79
18.25
19.46
19.64
19.55
19.67
19.72
20.21
20.07
20.23
20.10
20.82
20.66
20.40
20.46
20.56
20.11

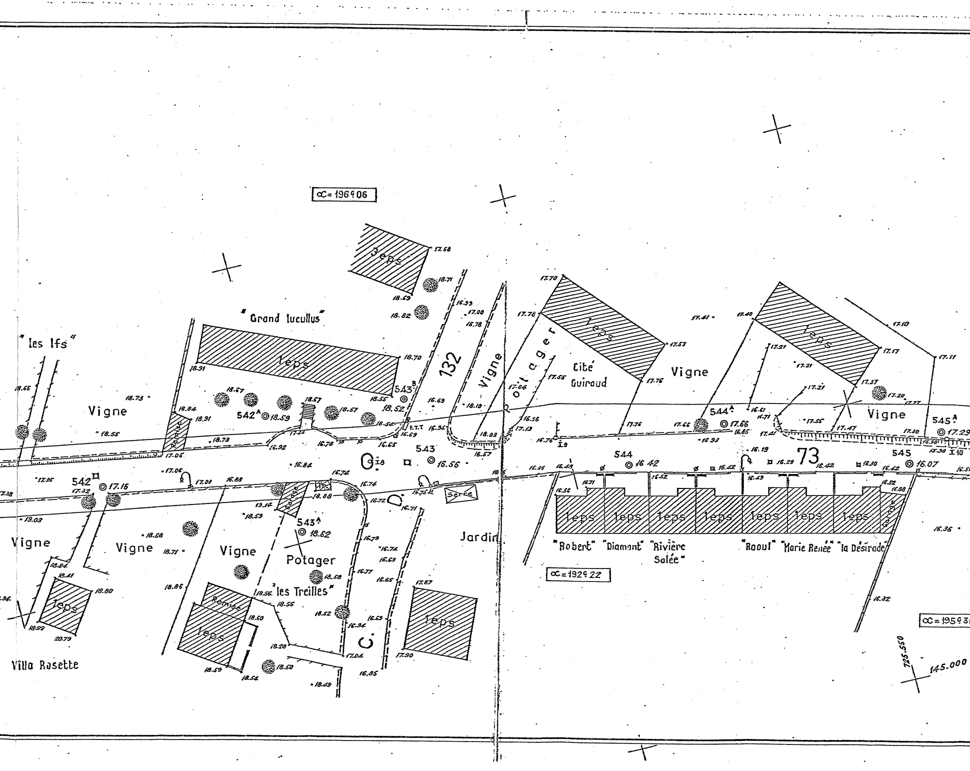
∝= 196g 06
∝= 192g 22
∝= 195g 3
"les Ifs"
"Grand lucullus"
Vigne
Vigne
Vigne
Vigne
Vigne
Vigne
Vigne
Potager
Potager
Jardin
Cité Guiraud
Remise
Remise
Garage
Garage
Serre
leps
"les Treilles"
Villa Rosette
"Robert"
"Diamant"
"Rivière Salée"
"Raoul"
"Marie Renée"
"la Désirade"
132
73
C. D.
542
542^A
543
543^A
543^B
544
544^A
545
545^A
P.T.T
◎ 18.59
◎ 17.16
◎ 16.56
◎ 18.62
◎ 16.42
◎ 17.66
◎ 16.07
◎ 17.29
725.550
145.000

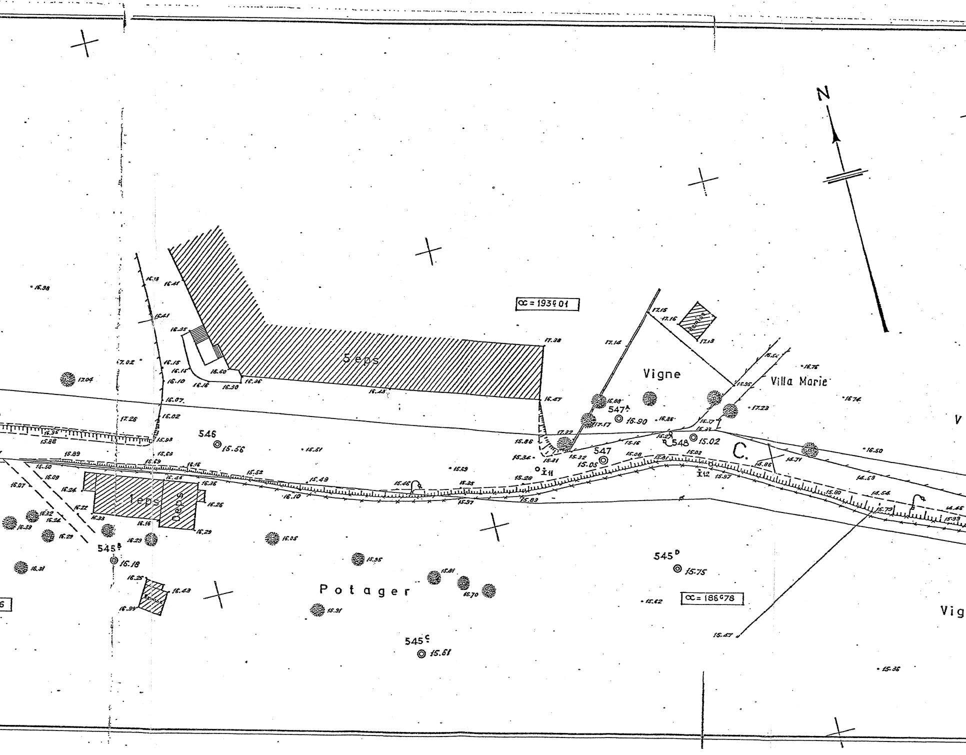
N
∝ = 193ᵍ01
Seps
Vigne
Villa Marie
V
546
15.56
547ᴬ
16.90
547
15.05
548
15.02
C.
Teps
545ᴮ
16.18
545ᴰ
15.75
Potager
545ᶜ
15.61
∝ = 186ᵍ78
Vig
6

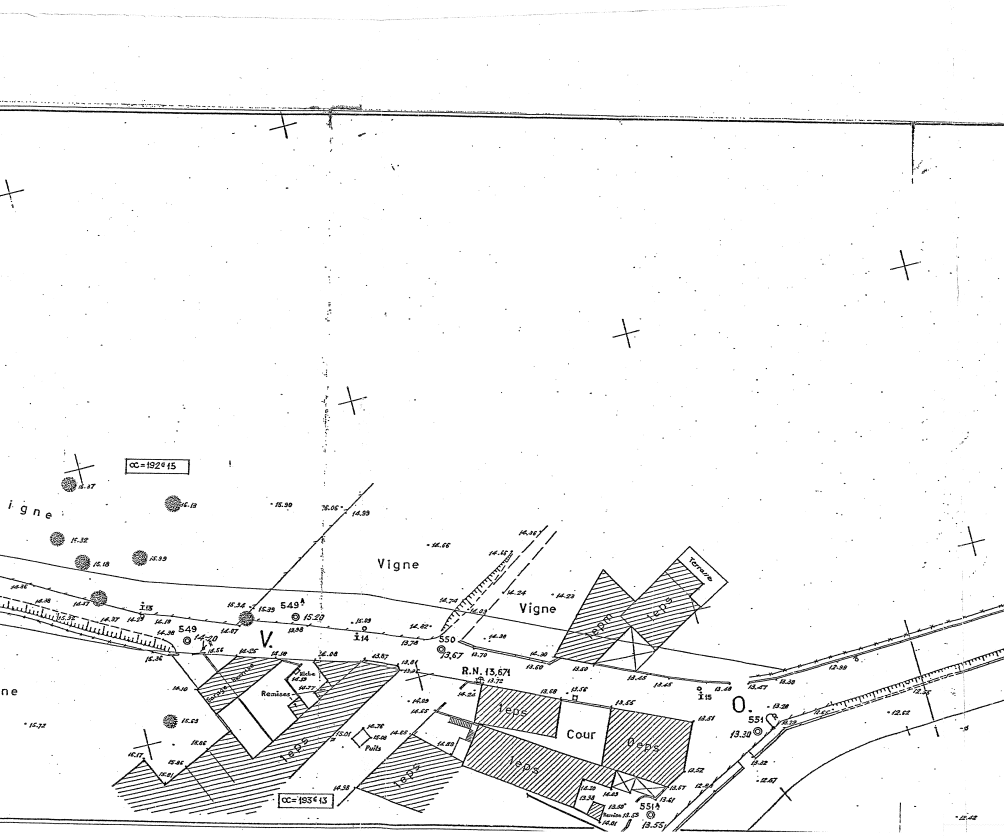
α=192G15
α=193G13
igne
ne
Vigne
Vigne
V.
O.
549
549A
550
551
551A
I13
I14
I15
R.N. 13,671
Garage
Remise
Remises
Niche
Puits
Teps
Teps
Teps
Teps
Teps
Tepm
Oeps
Cour
Terrasse
Remise
16.37
16.13
15.32
15.18
15.99
15.90
16.06
14.99
14.66
14.36
14.38
14.37
15.92
14.37
14.29
14.19
14.38
14.20
14.56
15.36
14.07
15.34
15.39
15.20
13.98
15.09
13.78
14.82
14.74
14.66
14.36
14.09
14.24
14.23
14.38
13.67
13.70
14.30
13.60
13.50
13.45
13.45
13.48
14.25
14.18
14.08
13.87
13.81
13.9
13.72
14.24
13.68
13.56
13.55
13.51
13.52
13.57
13.61
14.20
13.98
14.03
13.50
13.55
14.01
13.55
14.10
14.19
14.77
14.09
14.65
14.65
14.76
15.08
15.01
14.89
14.98
15.63
15.72
15.86
15.85
15.81
16.17
13.47
13.30
12.99
13.28
13.29
12.65
12.55
12.62
13.30
13.32
12.57
12.88
12.42

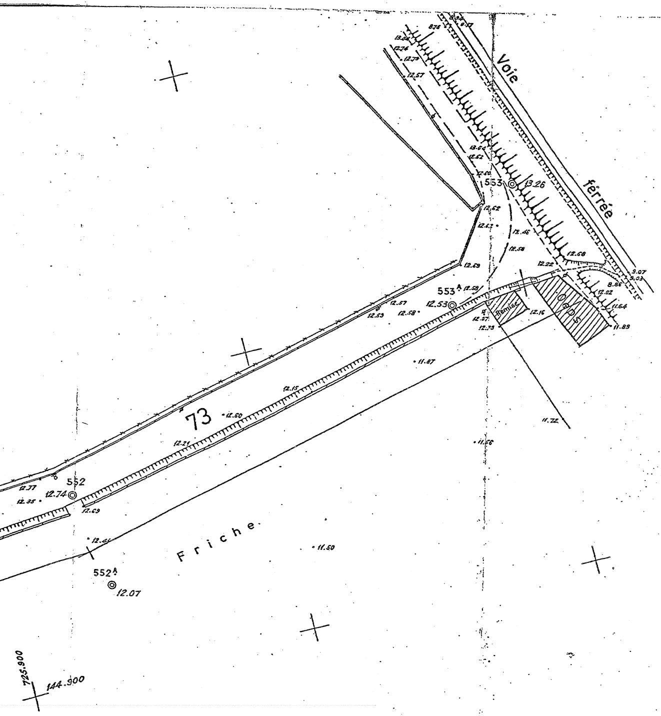

8.94
9.17
8.75
13.04
12.74
12.73
12.57
Voie ferrée
13.64
12.62
12.50
553
13.26
12.62
12.63
12.46
12.58
12.68
12.69
12.22
9.07
9.03
8.86
12.02
11.64
11.89
553^A
12.58
12.53
12.57
12.53
12.58
Remise
12.16
12.37
12.75
Oaps
11.87
12.15
73
12.60
12.21
11.72
11.56
552
12.77
12.74
12.35
12.69
12.41
Friche
11.50
552^A
12.07
725.900
144.900