72

17

Département de l'Hérault

VILLE DE MONTPELLIER

PLAN D'ALIGNEMENT

10.00 m

Rue de la Métairie de l'Oiseau

(ex C.V.O. 140)

ECHELLE : 1/500

Dressé par les
Services Techniques de la Ville
Le Directeur Général
Montpellier le, 15 MARS 1968

Vu
Le Maire
Montpellier le. 1er Avril 1968

Vu
Le Commissaire Enqueteur
Montpellier le,

VU
MONTPELLIER, le
Pour le Préfet et par délégation
Le Directeur
Signé : E. ETIENNE

Vu
Le Préfet de l'Hérault
Montpellier le,

POUR EXPEDITION CONFORME
Pour le Préfet,
Le Chef de Bureau

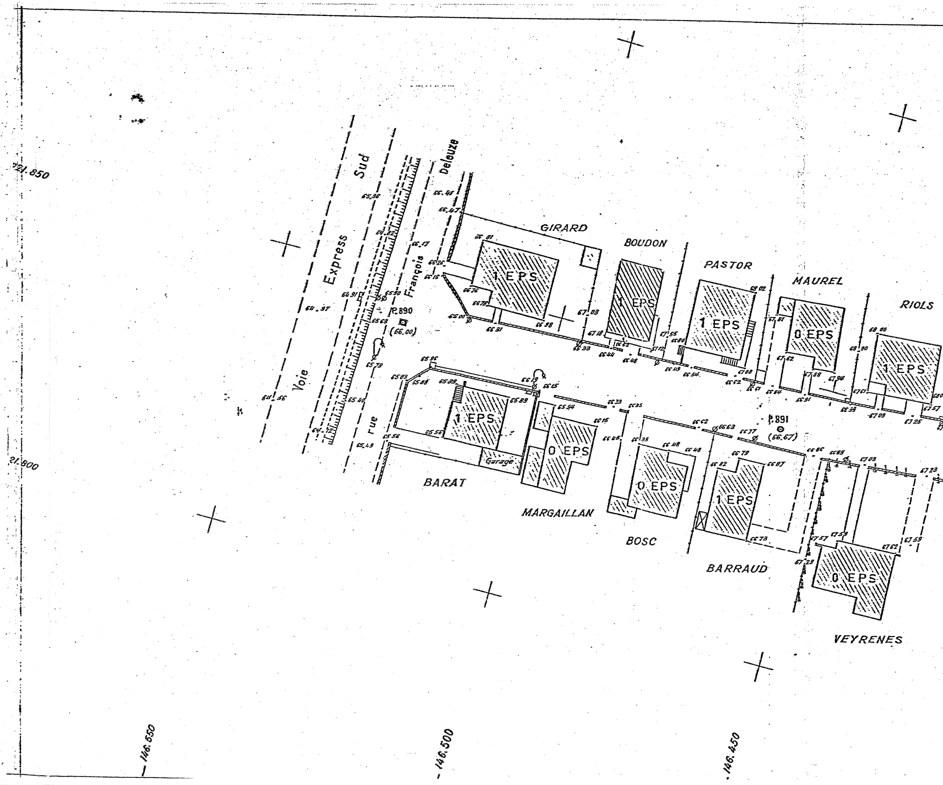
721.850
721.800
146.550
146.500
146.450
Voie Express Sud
rue François Delouze
P.890
(66.00)
P.891
(66.67)
GIRARD
BOUDON
PASTOR
MAUREL
RIOLS
1 EPS
1 EPS
1 EPS
0 EPS
1 EPS
1 EPS
Garage
0 EPS
0 EPS
1 EPS
0 EPS
BARAT
MARGAILLAN
BOSC
BARRAUD
VEYRENES

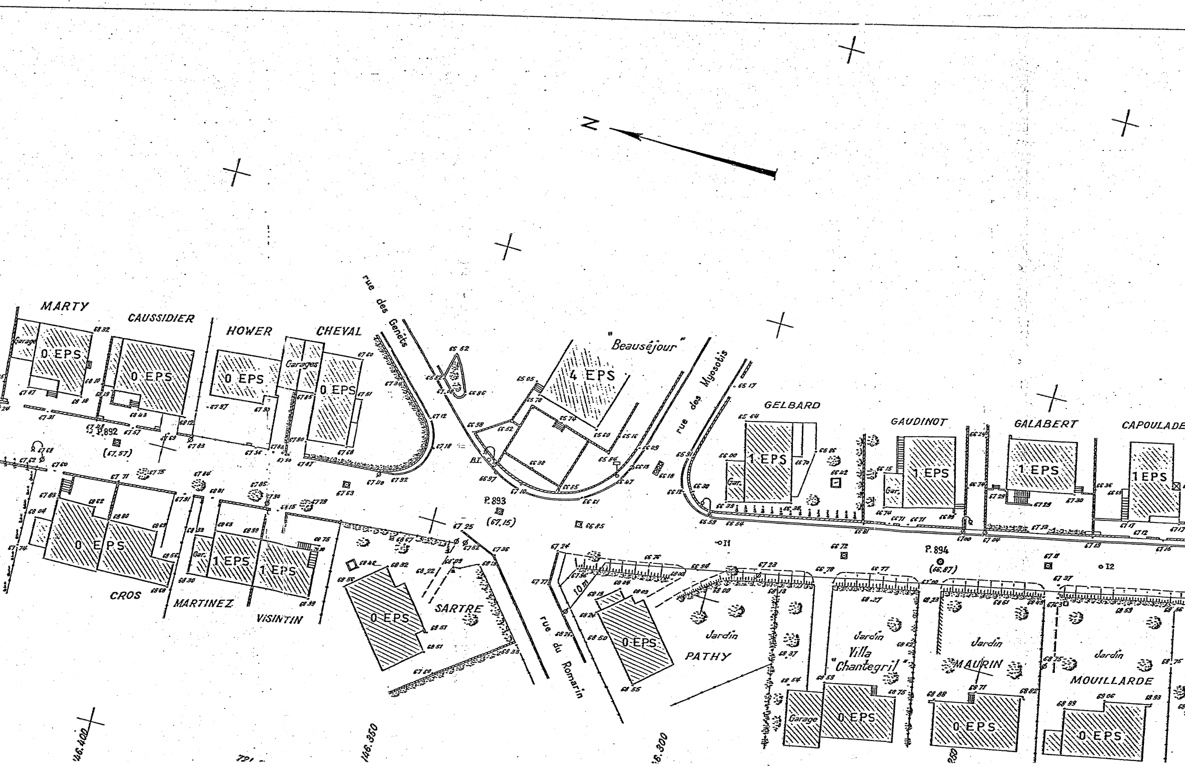
N
MARTY
CAUSSIDIER
HOWER
CHEVAL
Garage
0 EPS
0 EPS
0 EPS
Garages
0 EPS
rue des Genets
"Beauséjour"
4 EPS
rue des Myosotis
GELBARD
1 EPS
Gar.
GAUDINOT
1 EPS
Gar.
GALABERT
1 EPS
CAPOULADE
1 EPS
P.892
(67,57)
P.893
(67,15)
P.894
(66,87)
B.I.
I1
I2
0 EPS
1 EPS
1 EPS
Gar.
CROS
MARTINEZ
VISINTIN
0 EPS
SARTRE
rue du Romarin
10 m
0 EPS
PATHY
Jardin
Jardin
Villa "Chantegril"
Jardin
MAURIN
Jardin
MOUILLARDE
Garage
0 EPS
0 EPS
0 EPS
146.400
146.350
146.300

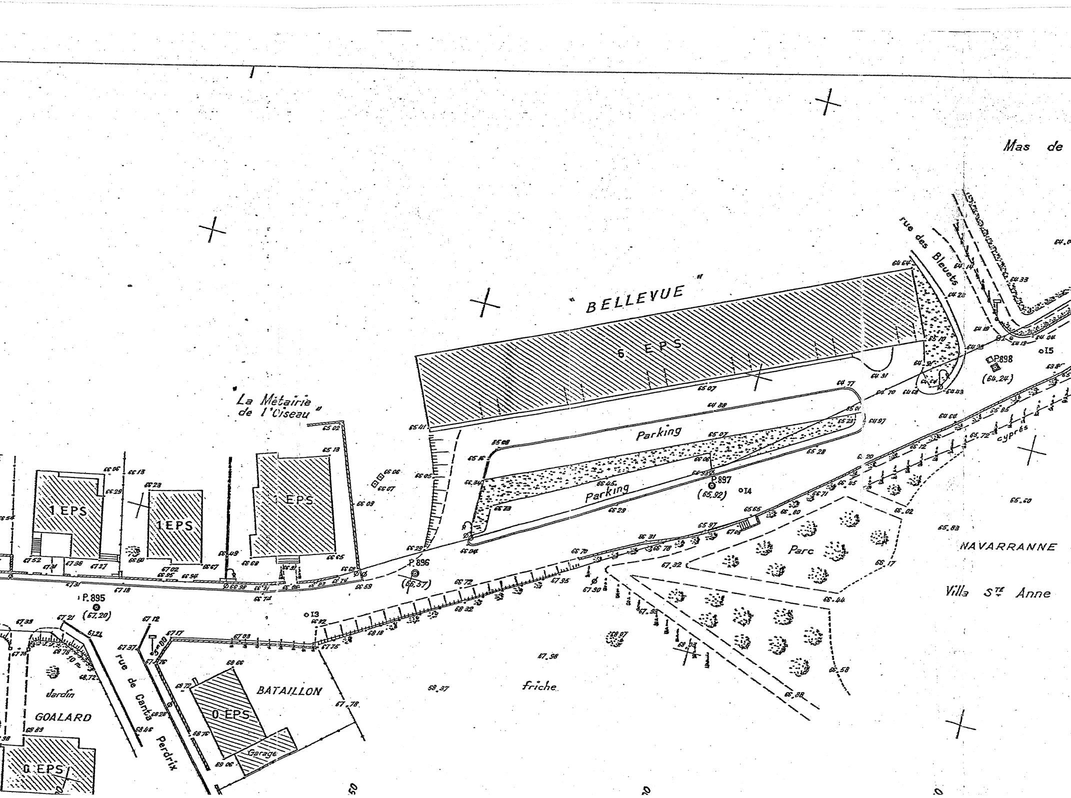
Mas de
rue des Bleuets
" BELLEVUE "
6 EPS
" La Métairie de l'Oiseau "
Parking
Parking
P.896 (66,57)
P.897 (65,92)
P.898 (64,24)
P.895 (67,20)
1 EPS
1 EPS
EPS
I3
I4
I5
cyprès
NAVARRANNE
Villa Ste Anne
Parc
friche
BATAILLON
0 EPS
Garage
rue de Canta Perdrix
jardin
GOALARD
0 EPS
30 m

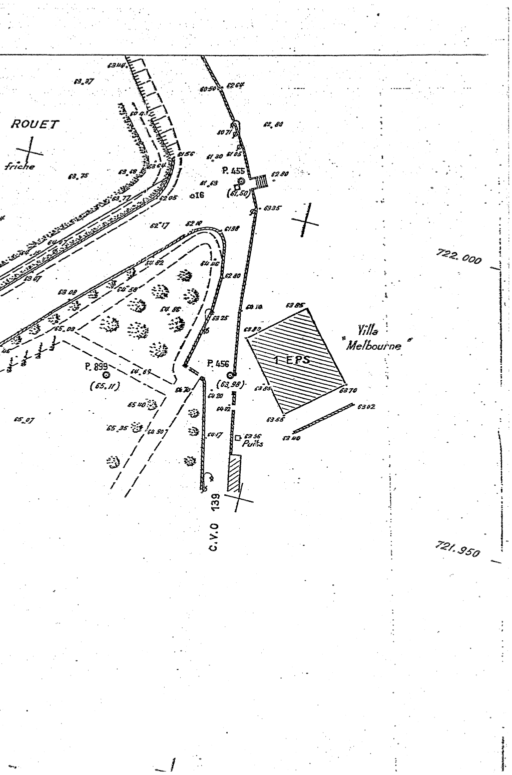
ROUET
friche
63.37
63.44
63.75
63.68
63.64
63.77
60.41
61.56
62.05
60.50
62.64
62.80
60.71
61.30
61.05
P. 455
62.80
61.63
16
(61.50)
63.35
62.17
62.10
61.98
64.07
63.07
64.82
64.46
62.80
63.08
64.58
64.86
64.10
63.85
63.25
65.03
63.80
Villa
"Melbourne"
1 EPS
P. 899
(65.11)
64.69
P. 456
(63.98)
64.70
64.20
63.85
63.70
65.40
64.02
63.02
65.07
65.35
64.90
63.55
64.17
63.56
Puits
63.40
C.V.O 139
722.000
721.950